


由 Autodesk 教育版产品制作

水土保持防治措施布置图

比例尺A

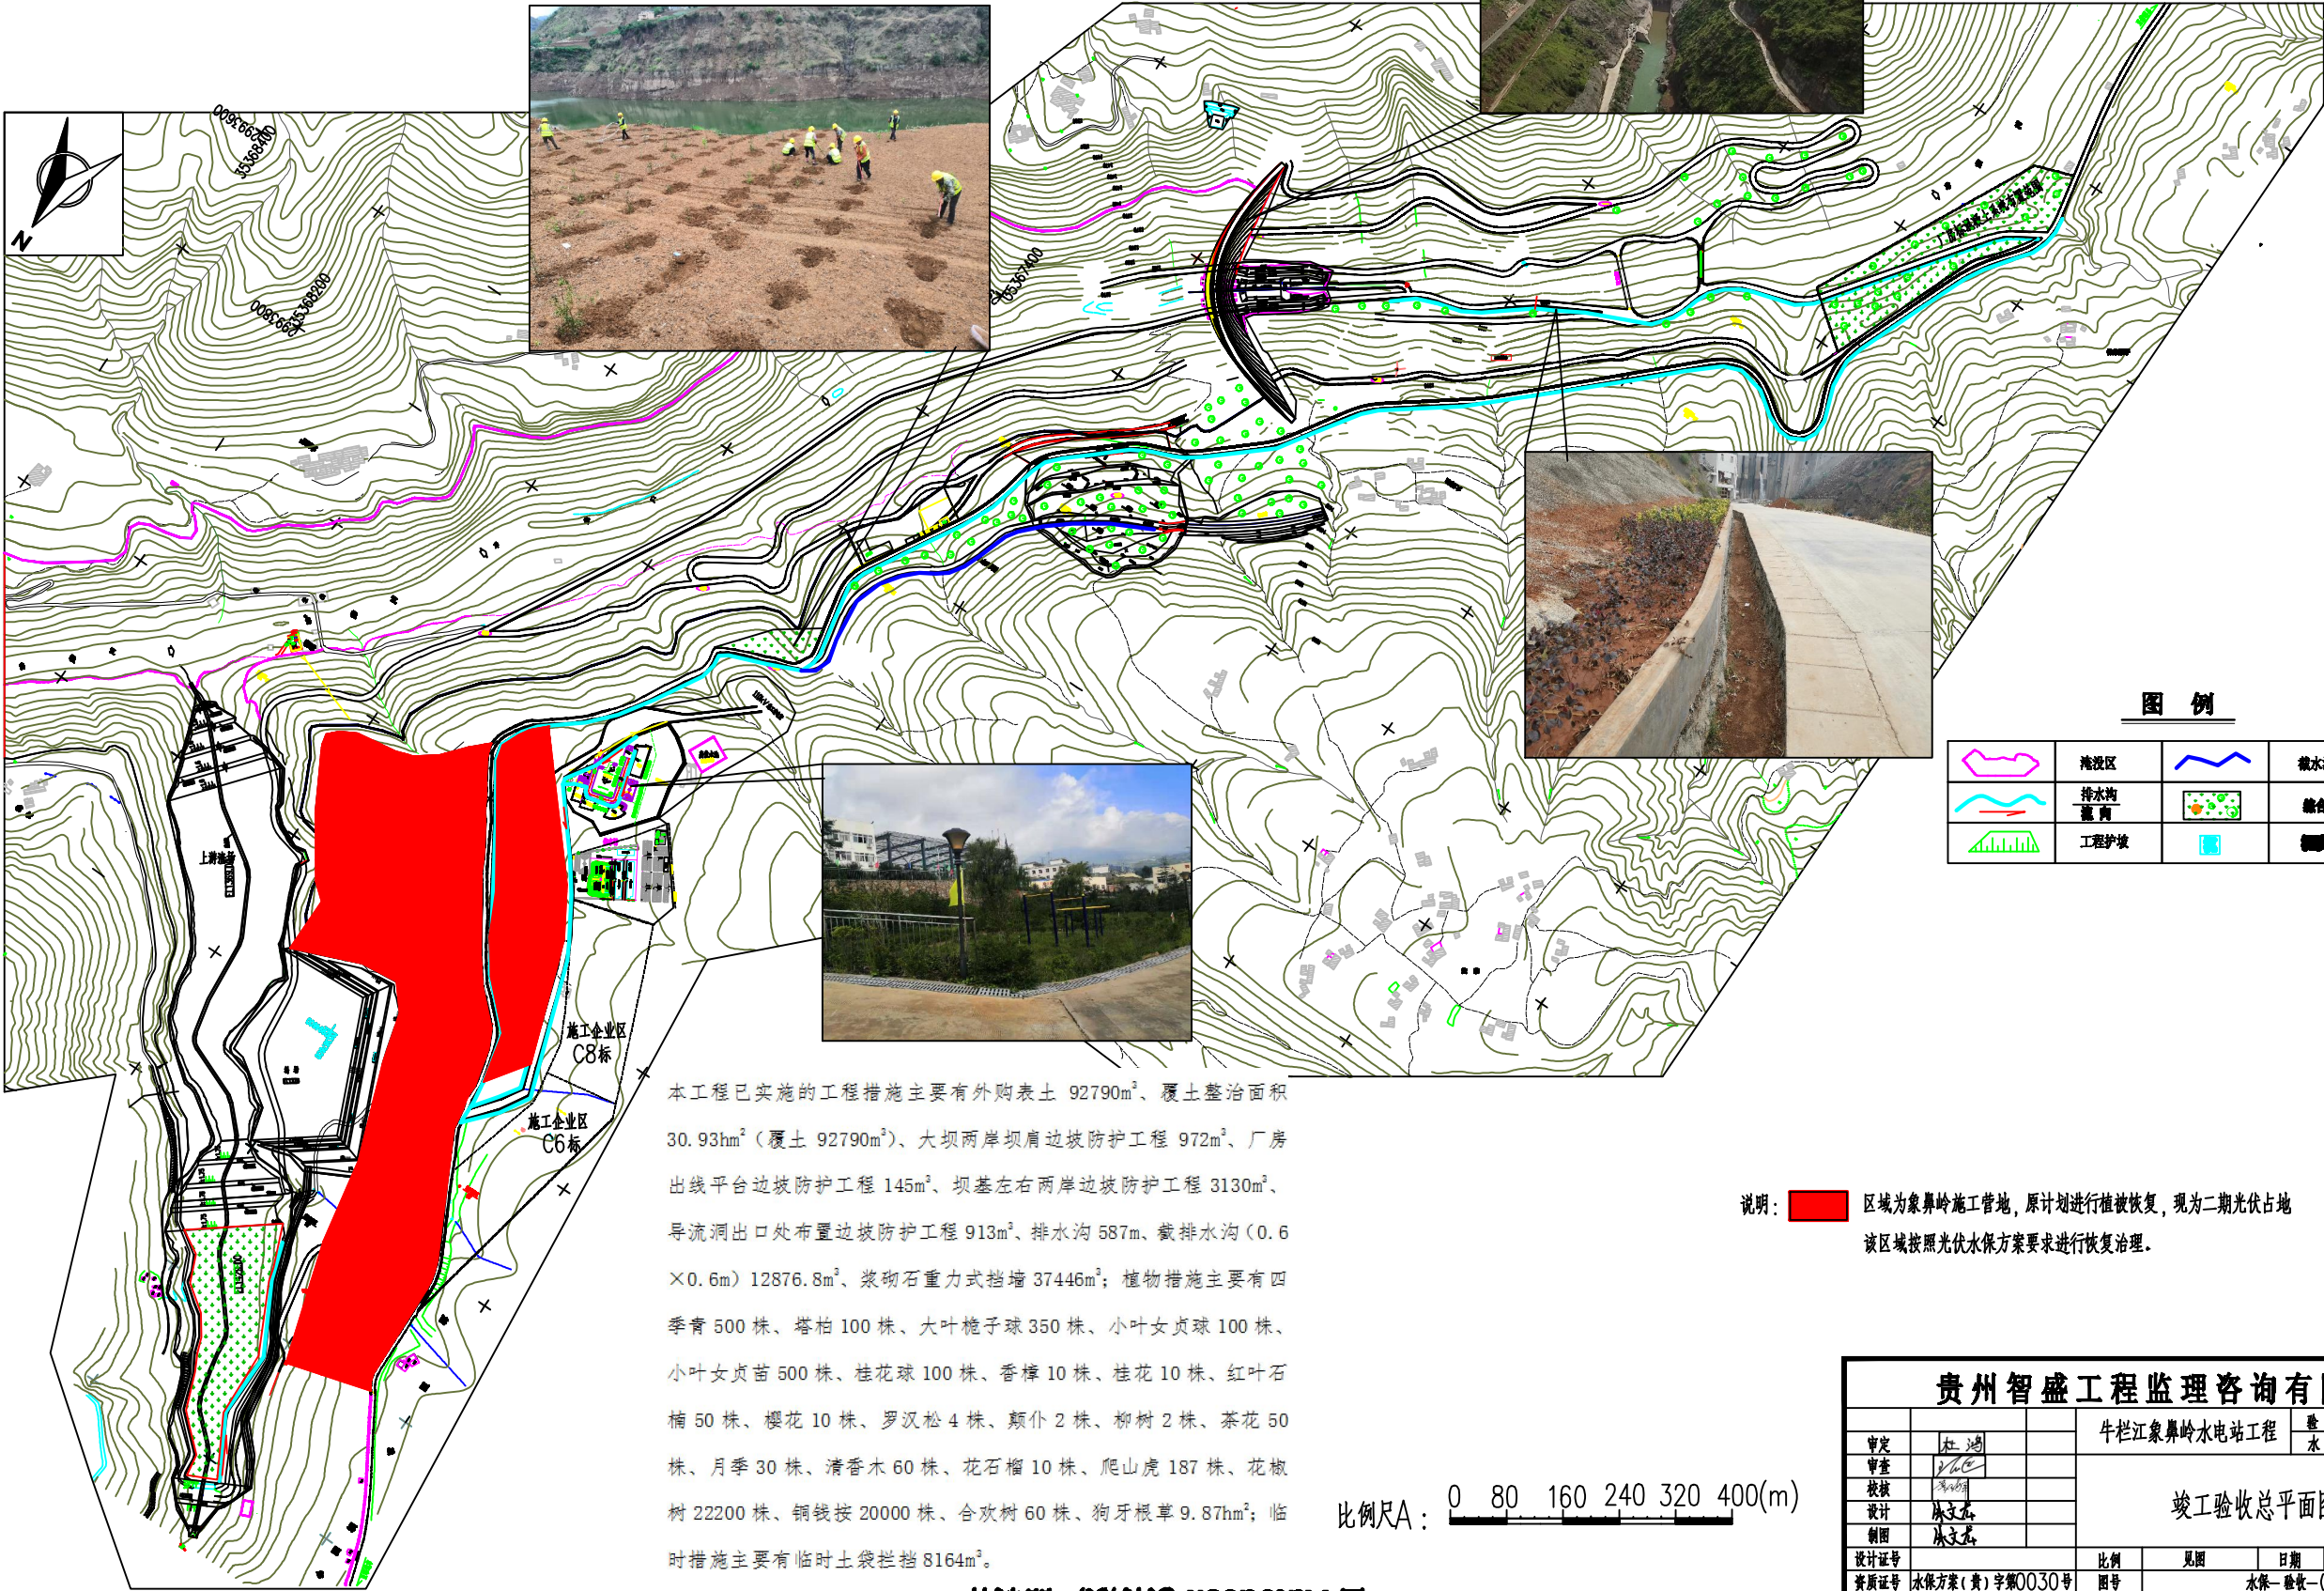

贵州智盛工程监理咨询有限公司										
			牛栏江象鼻岭水电站工程			监 收		竣 工		
						水 保		部 分		
审定	江 鸿		竣工验收总平面图							
审查	王 杰									
校核	陈 文 龙									
设计	陈 文 龙									
制图	陈 文 龙									
设计证号			比例		见图		日期		2019.9	
资质证号	水保方案(贵)字第0030号		图号				水保—验收—04			