


项目区地理位置图

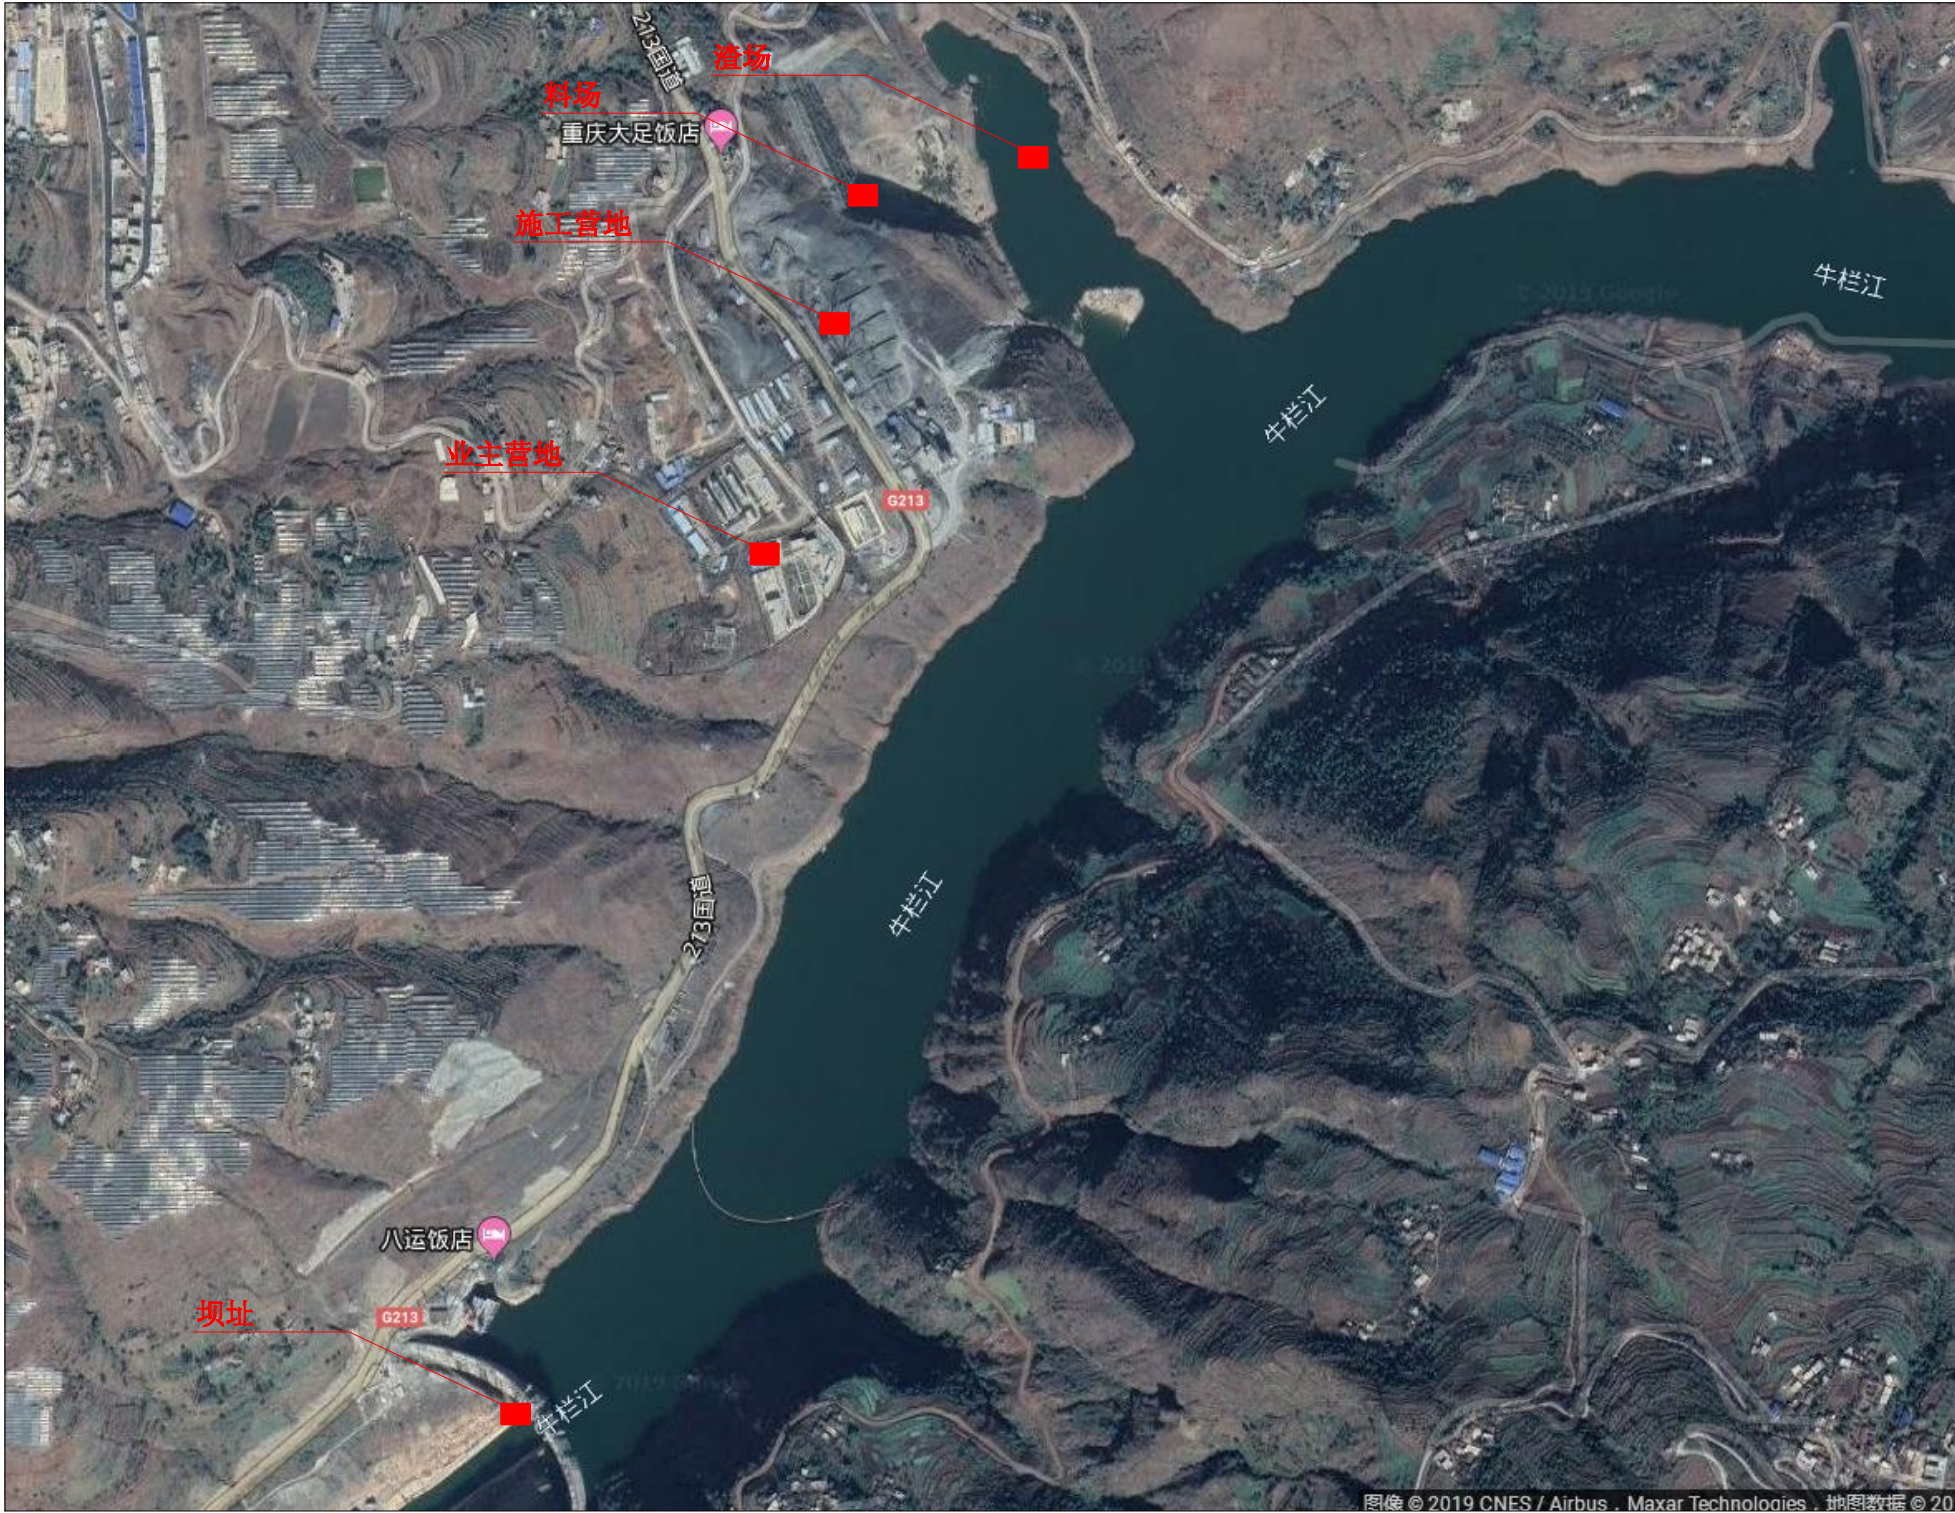

比例尺 1: 500000



图 例

●	市、区	⊙	镇、乡
○	村、寨	—	河流
—	铁路	—	公路
■	本项目	—	县(区)界

贵州智盛工程监理咨询有限公司

核定	引用	牛栏江象鼻岭水电站工程	竣工	验收
审查	引用		水保	部分
校核	引用	项目地理位置图		
设计	引用			
制图	引用			
描图	CAD			
资质证号	水保方案(贵)字第0030号	比例图号	见图	日期 2019年9月
		水保-验收-01		